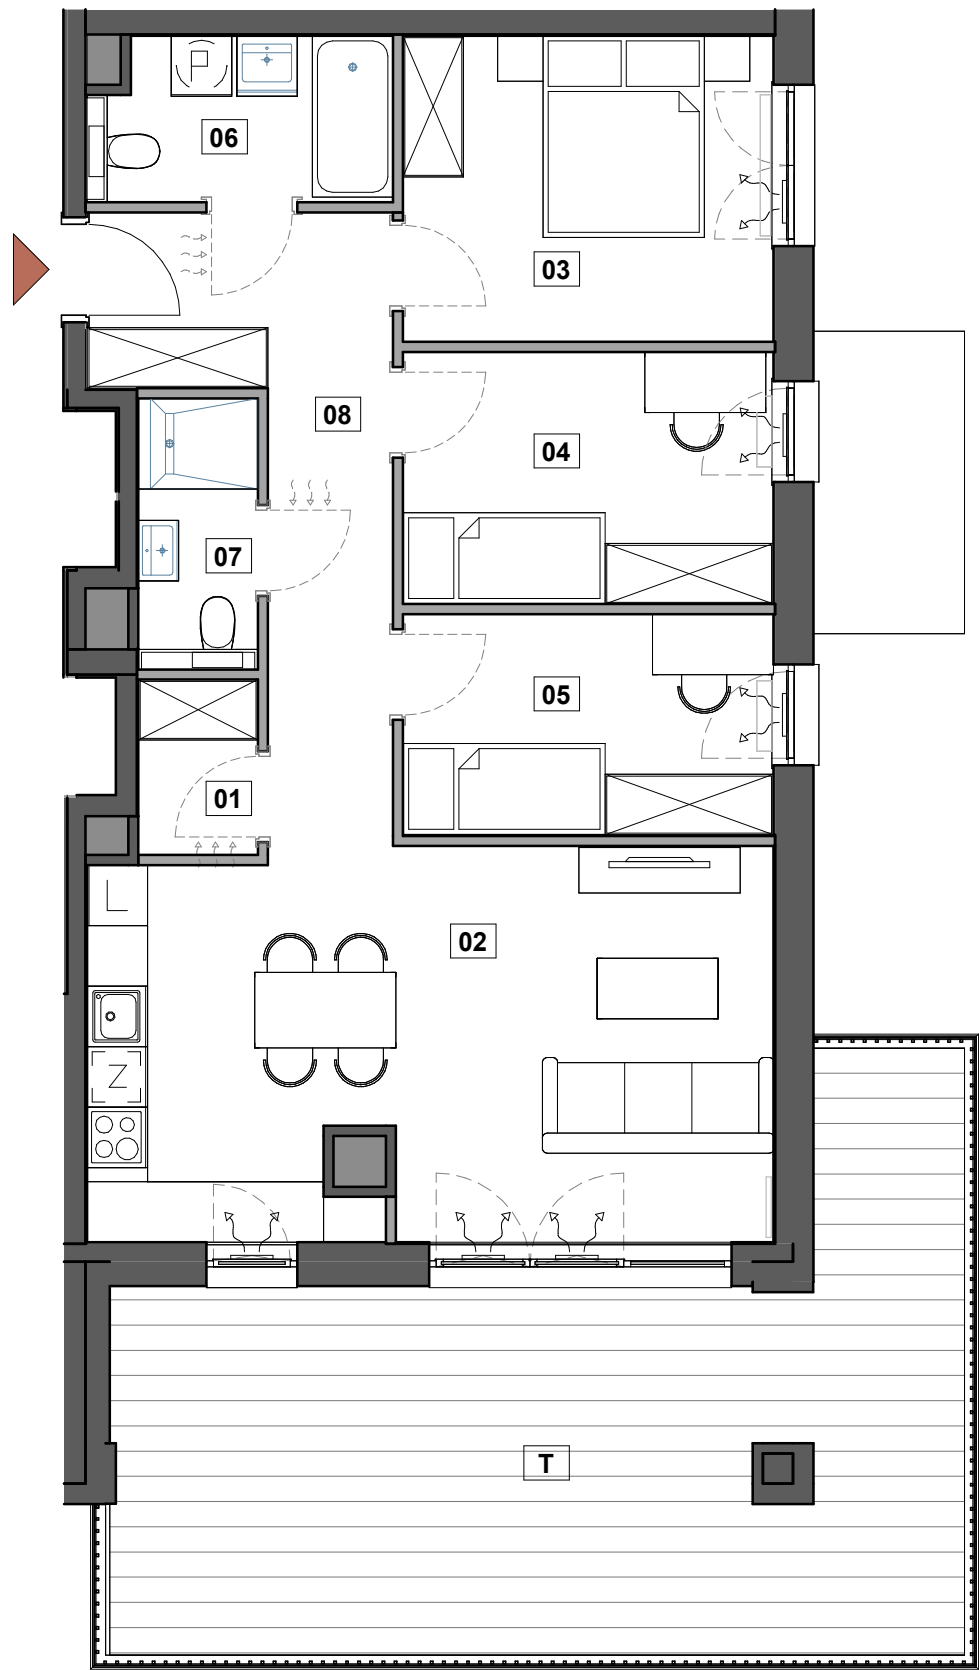


premiera
BEMOWO

78,31m²

BUDYNEK	PIĘTRO	NR MIESZKANIA	LICZBA POKOI
A	3	A.23	4

ZESTAWIENIE POMIESZCZEŃ

01	SPIŻ.	1,90 m ²
02	SALON Z ANEKSEM KUCHENNYM	26,59 m ²
03	SYPIALNIA 1	11,15 m ²
04	SYPIALNIA 2	9,19 m ²
05	SYPIALNIA 3	8,09 m ²
06	ŁAZIENKA 1	4,75 m ²
07	ŁAZIENKA 2	3,19 m ²
08	KORYTARZ	10,21 m ²

Powierzchnia użytkowa 75,07m²

T	TARAS	34,26 m ²
---	-------	----------------------

Budynek A

Piętro 3



ul. Coopera

BIURO SPRZEDAŻY

0 1.5 3 4.5 6m

Projektant

AKO
ARCHITEKCI

data opracowania karty: 08.05.2025

KARTA KATALOGOWA LOKALU PRZEDSTAWIA UKŁAD FUNKCJONALNO-PRZESTRZENNY WYNIKAJĄCY Z PROJEKTU BUDOWLANEGO. PRZEDSTAWIONA ARANŻACJA POMIESZCZEŃ NIE JEST WIAŻĄCA, LECZ MA ZNACZENIE DLA PRZEBIEGU INSTALACJI I ICH ZAKOŃCZEŃ ORAZ ŚCIAN KONSTRUKCYJNYCH. POWIERZCHNIA UŻYTKOWA LOKALU OKREŚLANA JEST NA PODSTAWIE PN-ISO 9836:2022-07 T.J. POWIERZCHNIA UŻYTKOWA LOKALI I POMIESZCZEŃ JEST OBLICZANA W ŚWIETLE PIONOWYCH PRZEGRÓD W STANIE WYKOŃCZONYM, NA POZIOMIE PODŁOGI, NIE LICZĄC LISTEW PRZYPODŁOGOWYCH, PROGÓW ITP. DO POWIERZCHNI UŻYTKOWEJ LOKALU NIE SĄ WLICZANE POWIERZCHNIE OTWORÓW NA DRZWI I OKNA ORAZ NISZE W ELEMENTACH ZAMYKAJĄCYCH. POWIERZCHNIA SPRZEDAŻY OBLICZANA JEST JAKO SUMA POWIERZCHNI UŻYTKOWEJ LOKALU ORAZ POWIERZCHNI ELEMENTÓW NADAJĄCYCH SIĘ DO DEMONTAŻU TAKICH JAK NP. ŚCIANKI DZIAŁOWE. PRZEZ ŚCIANKI NADAJĄCE SIĘ DO DEMONTAŻU ROZUMIE SIĘ ŚCIANY, KTÓRE MOŻNA USUNĄĆ BEZ NARUSZANIA KONSTRUKCJI. PRZEDSTAWIONA NA RZUCIE ARANŻACJA MA CHARAKTER PRZYKŁADOWY, LOKAL SPRZEDAWANY JEST W STANIE DEWELOPERSKIM, BEZ WYPOSAŻENIA