

ŻEROMSKIEGO


27.45 m<sup>2</sup>

PIĘTRO	3	NUMER MIESZKANIA	107
KLATKA	B	ILOŚĆ POKOI	1


ZESTAWIENIE POWIERZCHNI

①	KORYTARZ	4.14 m <sup>2</sup>
②	ŁAZIENKA	4.68 m <sup>2</sup>
③	SALON Z ANEKSEM	17.95 m <sup>2</sup>
POWIERZCHNIA UŻYTKOWA		26.77 m <sup>2</sup>
Powierzchnia ścian działowych nadających się do demontażu		0.68 m <sup>2</sup>

POWIERZCHNIA SPRZEDAŻY LOKALU 27.45 m<sup>2</sup>

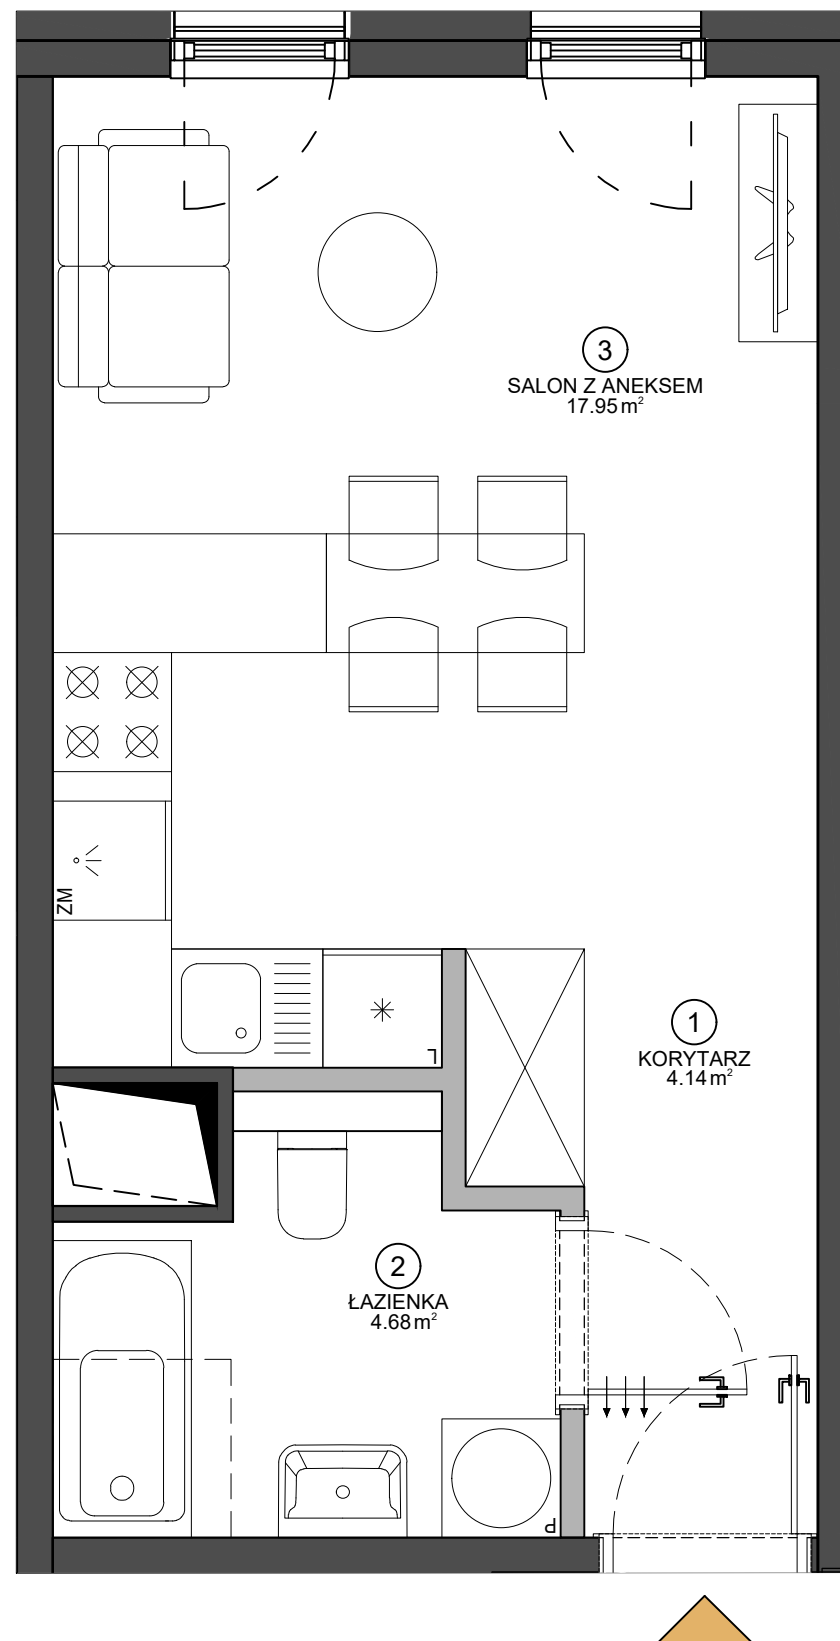

SCHEMAT BUDYNKU

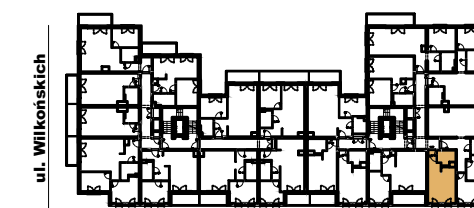

ul. Żeromskiego

Data opracowania karty: 28.06.2021

BIURO SPRZEDAŻY

UL. ŻEROMSKIEGO 13/15, WJAZD OD UL. WILKOŃSKICH  
POZNAŃ 60-544, TEL. +48 532 395 965  
ZEROMSKIEGO@VINCI-IMMOBILIER.COM

