


ŻEROMSKIEGO

50.59 m²

PIĘTRO	1	NUMER MIESZKANIA	14
KLATKA	A	IŁOŚĆ POKOI	2

ZESTAWIENIE POWIERZCHNI

①	KORYTARZ	9.04 m ²
②	ŁAZIENKA	4.22 m ²
③	SYPIALNIA	11.99 m ²
④	SALON Z ANEKSEM	23.46 m ²
POWIERZCHNIA UŻYTKOWA		48.71 m ²
Powierzchnia ścian działowych nadających się do demontażu		1.88 m ²
POWIERZCHNIA SPRZEDAŻY LOKALU		50.59 m²
⑤	LOGGIA	5.85 m ²

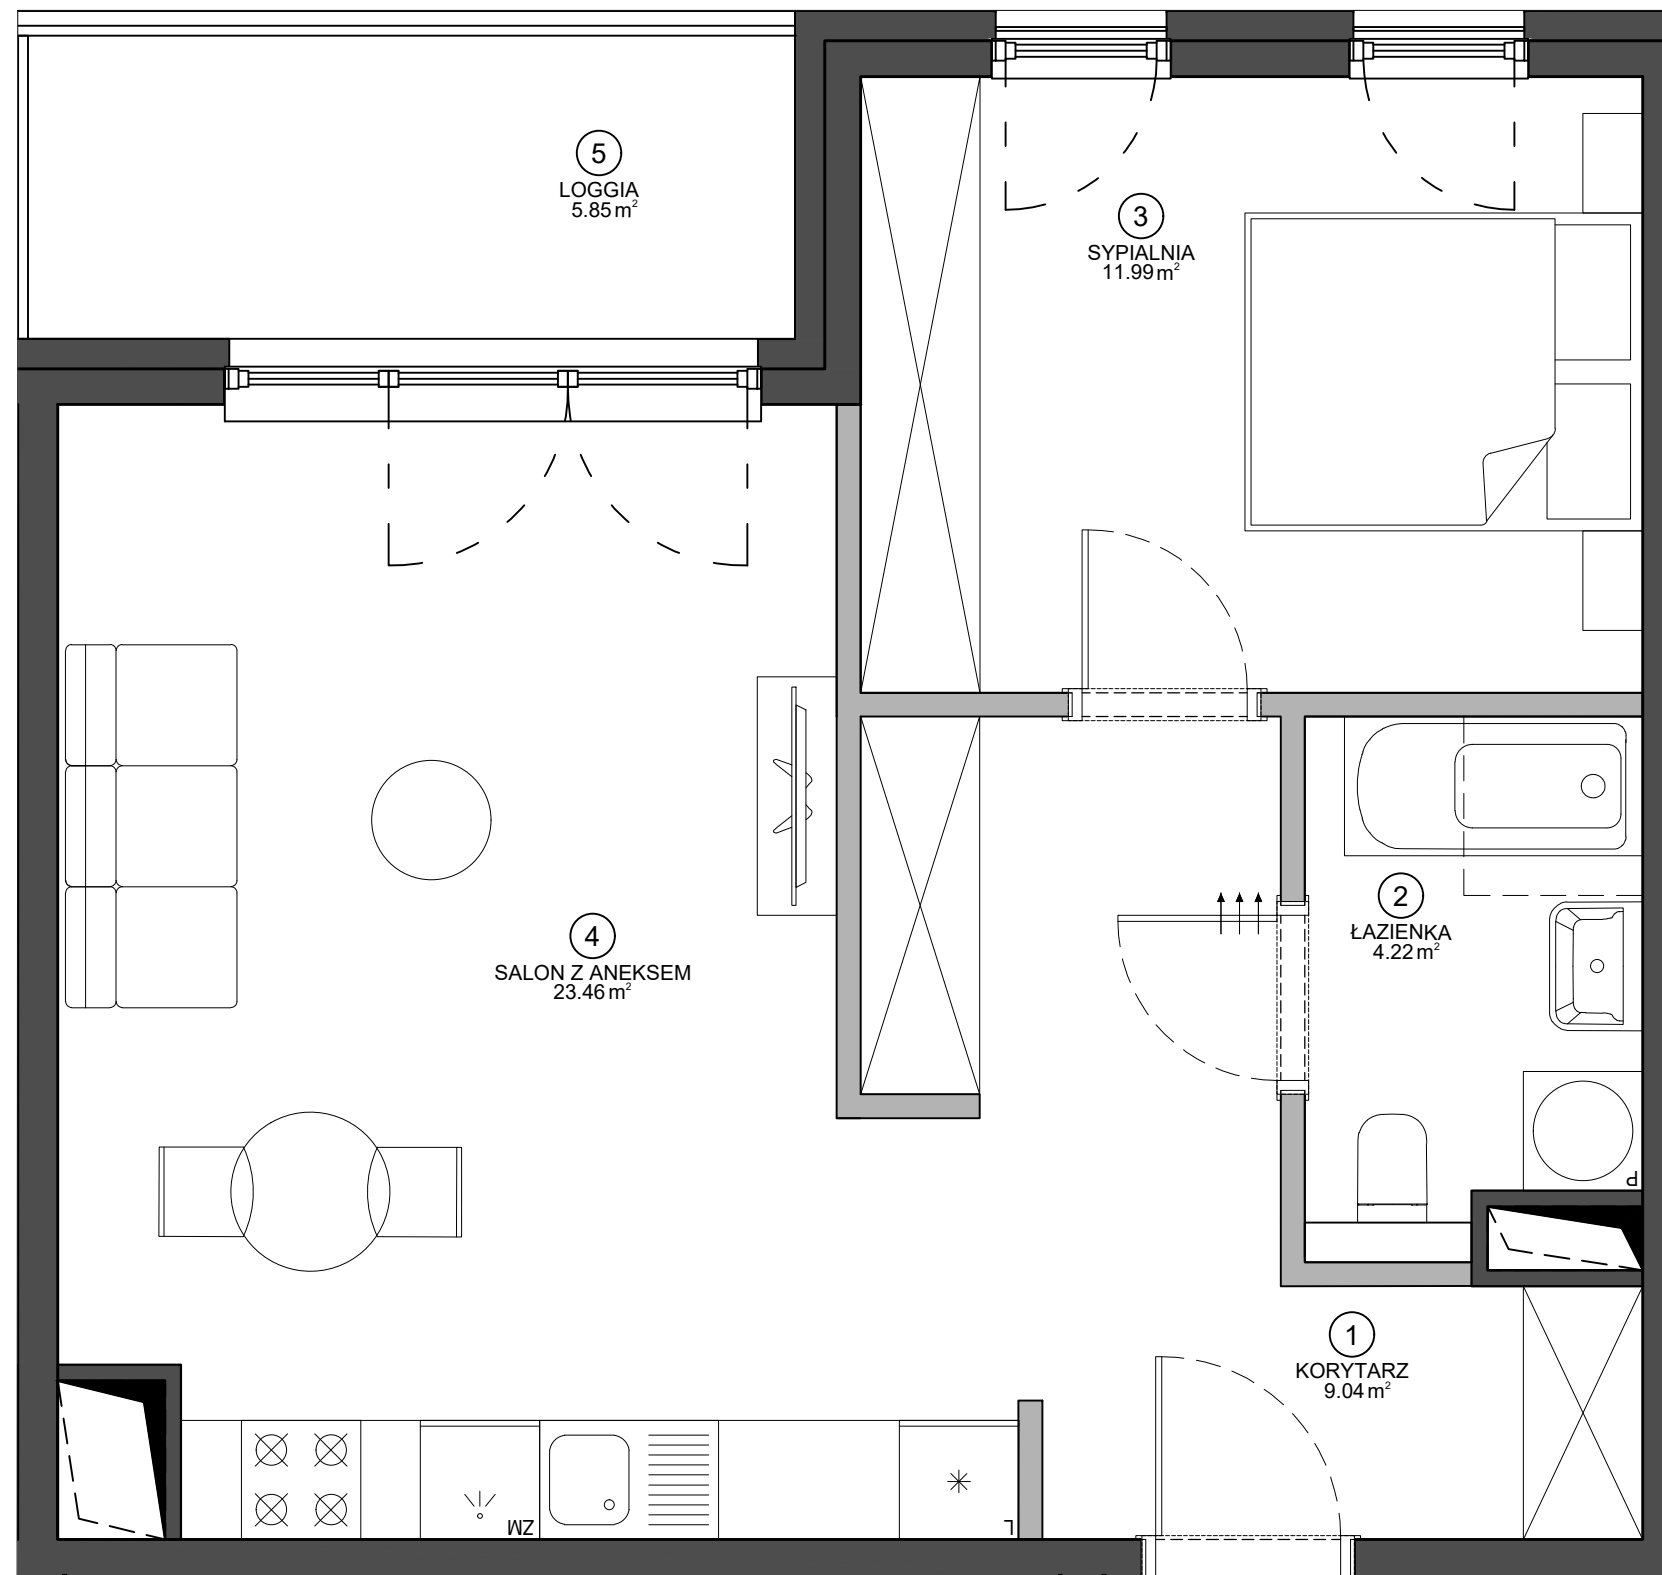

SCHEMAT BUDYNKU



ul. Żeromskiego

Data opracowania karty: 28.06.2021

BIURO SPRZEDAŻY

UL. ŻEROMSKIEGO 13/15, WJAZD OD UL. WILKOŃSKICH
POZNAŃ 60-544, TEL. +48 532 395 965
ZEROMSKIEGO@VINCI-IMMOBILIER.COM

