

ŻEROMSKIEGO


51.24 m²

PIĘTRO	1	NUMER MIESZKANIA	18
KLATKA	A	ILOŚĆ POKOI	2


ZESTAWIENIE POWIERZCHNI

①	KORYTARZ	10.59 m ²
②	ŁAZIENKA	4.39 m ²
③	SYPIALNIA	9.84 m ²
④	SALON Z ANEKSEM	24.83 m ²
POWIERZCHNIA UŻYTKOWA		49.65 m ²
Powierzchnia ścian działowych nadających się do demontażu		1.59 m ²
POWIERZCHNIA SPRZEDAŻY LOKALU		51.24 m²
⑤	BALKON	6.71 m ²

SCHEMAT BUDYNKU

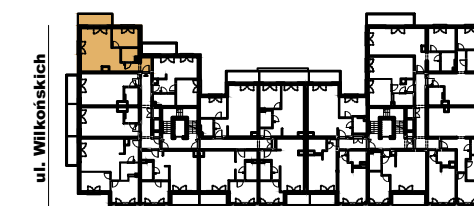

ul. Żeromskiego

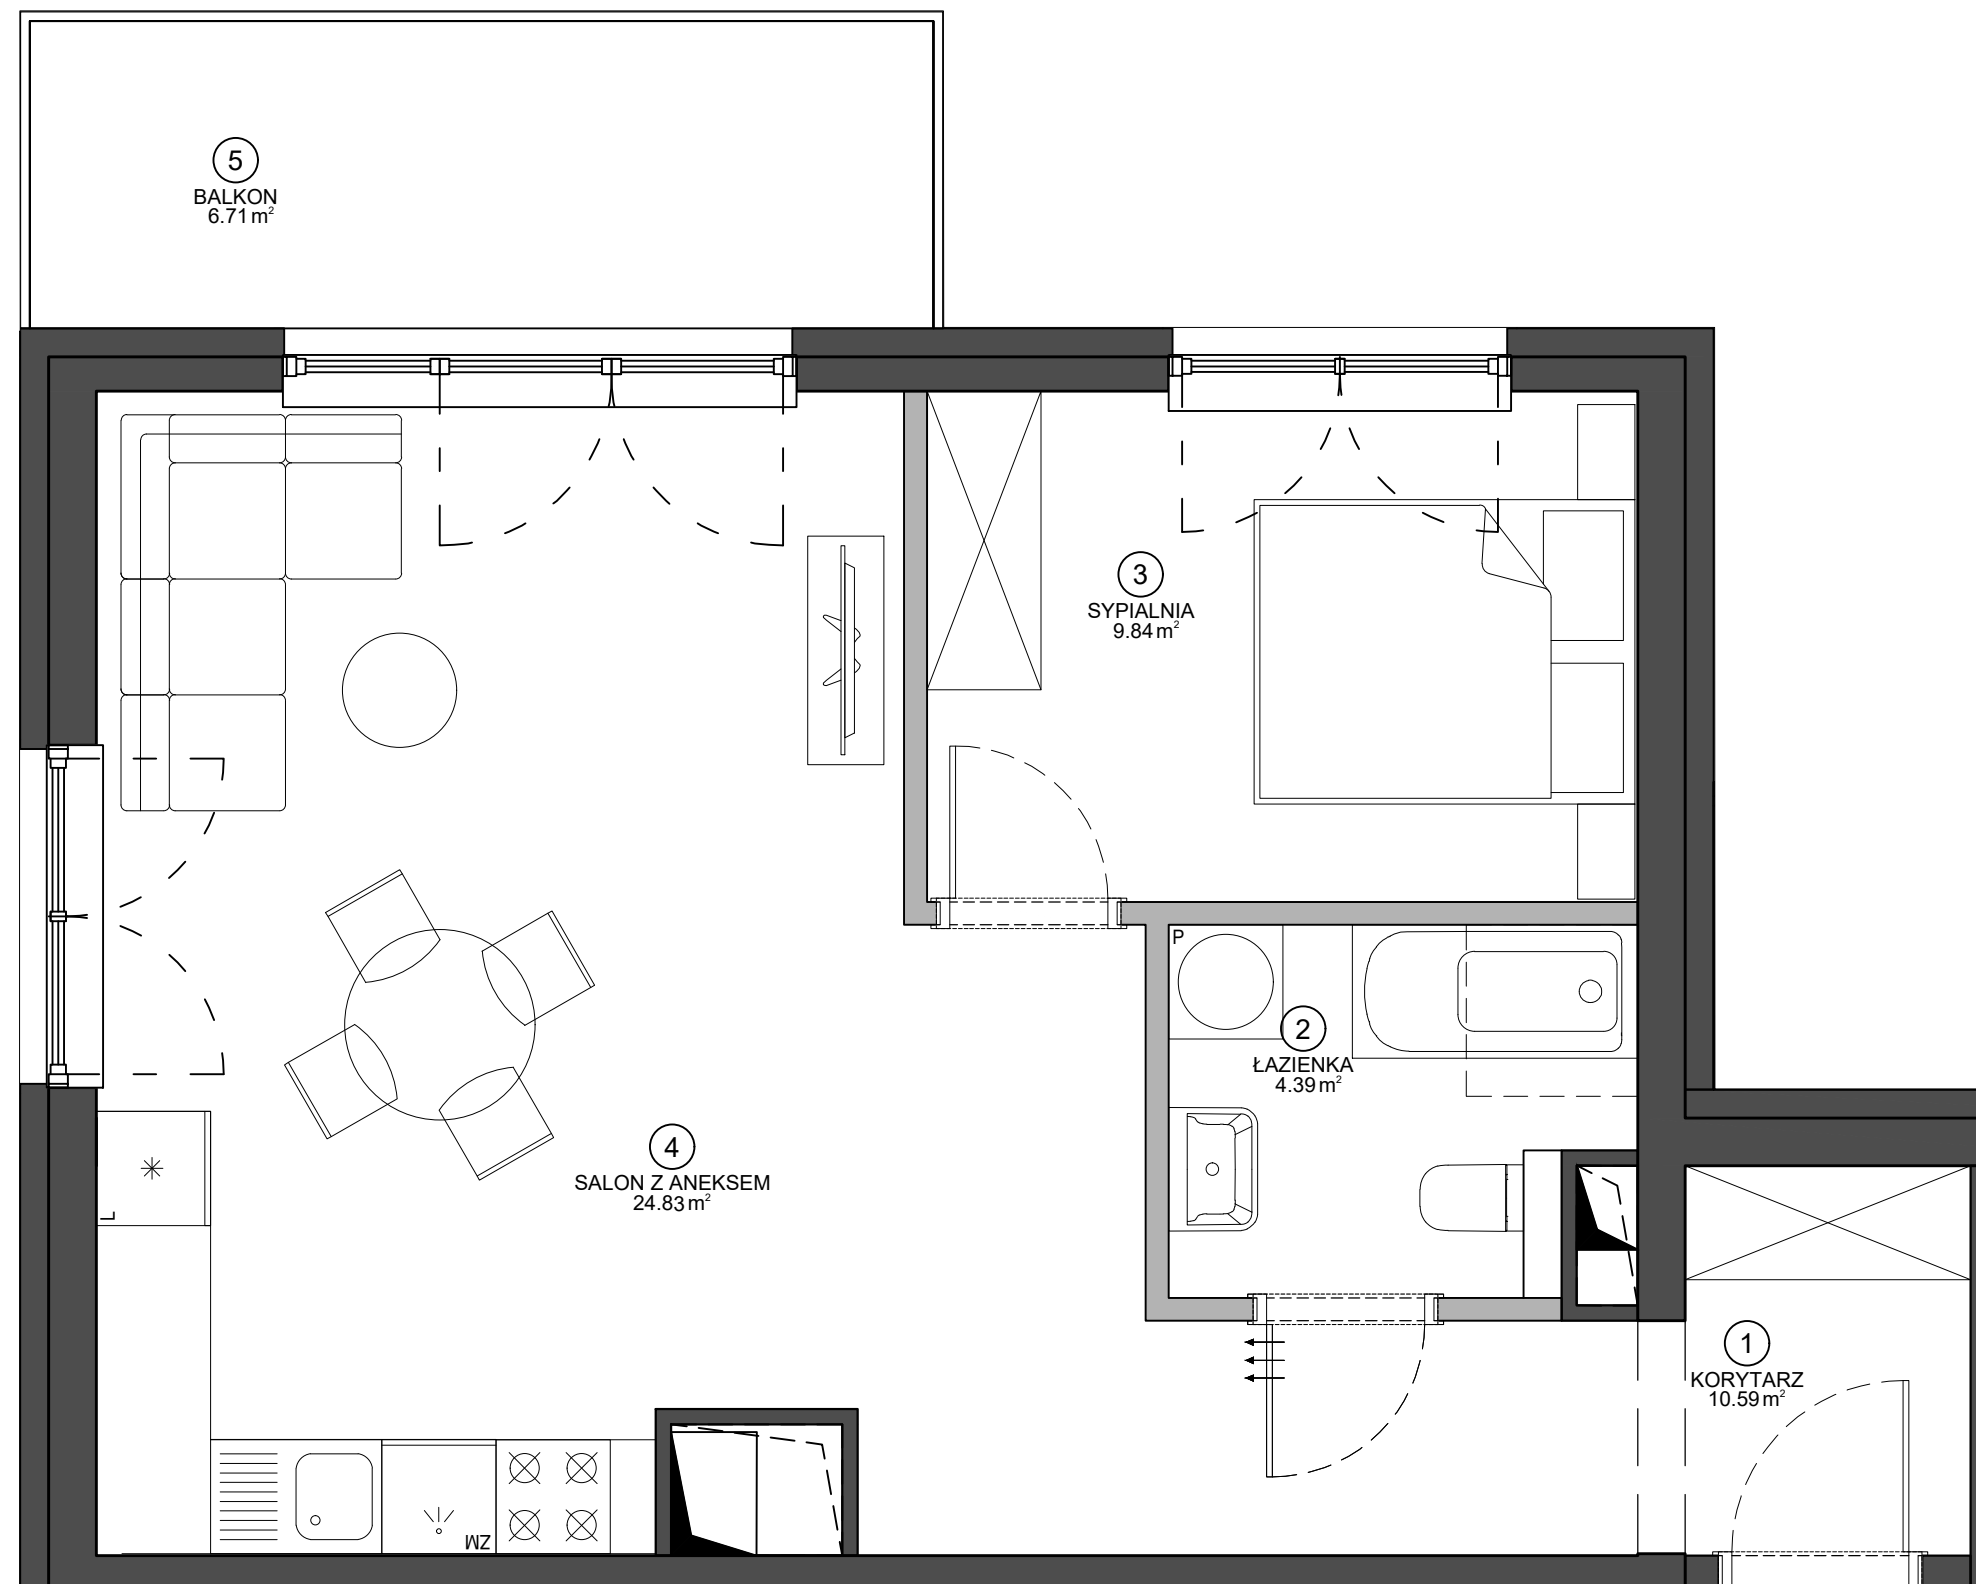

⑤
BALKON
6.71 m²

③
SYPIALNIA
9.84 m²

④
SALON Z ANEKSEM
24.83 m²

②
ŁAZIENKA
4.39 m²

①
KORYTARZ
10.59 m²

LOKALNE OBNIŻENIE STROPU



Data opracowania karty: 28.06.2021

KARTA KATALOGOWA LOKALU PRZEDSTAWIA UKŁAD FUNKCJONALNY WYNIKAJĄCY Z PROJEKTU BUDOWLANEGO. PRZEDSTAWIONA ARANŻACJA POMIESZCZEŃ NIE JEST WIĄZĄCA, LECZ MA ZNACZENIE DLA PRZEBIEGU INSTALACJI ORAZ ŚCIAN KONSTRUKCYJNYCH. POWIERZCHNIA UŻYTKOWA LOKALU OKREŚLANA JEST NA PODSTAWIE ROZPORZĄDZENIA MINISTRA ROZWOJU Z DNIA 11 WRZEŚNIA 2020 R. W SPRAWIE SZCZEGÓŁOWEGO ZAKRESU I FORMY PROJEKTU BUDOWLANEGO, ZGODNIE Z ZASADAMI ZAWARTYMI W POLSKIEJ NORMIE PN-ISO 9836:2015-12. DO POWIERZCHNI SPRZEDAŻY LOKALU WLICZA SIĘ POWIERZCHNIE ELEMENTÓW NADAJĄCYCH SIĘ DO DEMONTAŻU TAKICH JAK NP. ŚCIANKI DZIAŁOWE. PRZEDSTAWIONA NA RZUCIE ARANŻACJA MA CHARAKTER PRZYKŁADOWY, LOKAL SPRZEDAWANY JEST W STANIE DEWELOPERSKIM, BEZ WYPOSAŻENIA.

BIURO SPRZEDAŻY

UL. ŻEROMSKIEGO 13/15, WJAZD OD UL. WILKOŃSKICH
POZNAŃ 60-544, TEL. +48 532 395 965
ZEROMSKIEGO@VINCI-IMMOBILIER.COM