

ŻEROMSKIEGO


50.77 m²

PIĘTRO	4	NUMER MIESZKANIA	44
KLATKA	A	IŁOŚĆ POKOI	2


ZESTAWIENIE POWIERZCHNI

①	KORYTARZ	9.06 m ²
②	ŁAZIENKA	4.27 m ²
③	SYPIALNIA	12.05 m ²
④	SALON Z ANEKSEM	23.51 m ²
POWIERZCHNIA UŻYTKOWA		48.89 m ²
Powierzchnia ścian działowych nadających się do demontażu		1.88 m ²
POWIERZCHNIA SPRZEDAŻY LOKALU		50.77 m²
⑤	LOGGIA	5.85 m ²

SCHEMAT BUDYNKU

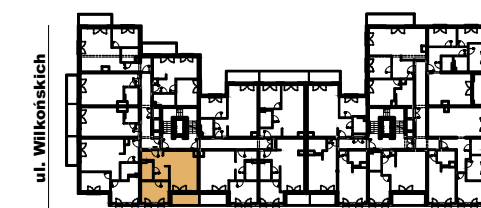

ul. Żeromskiego

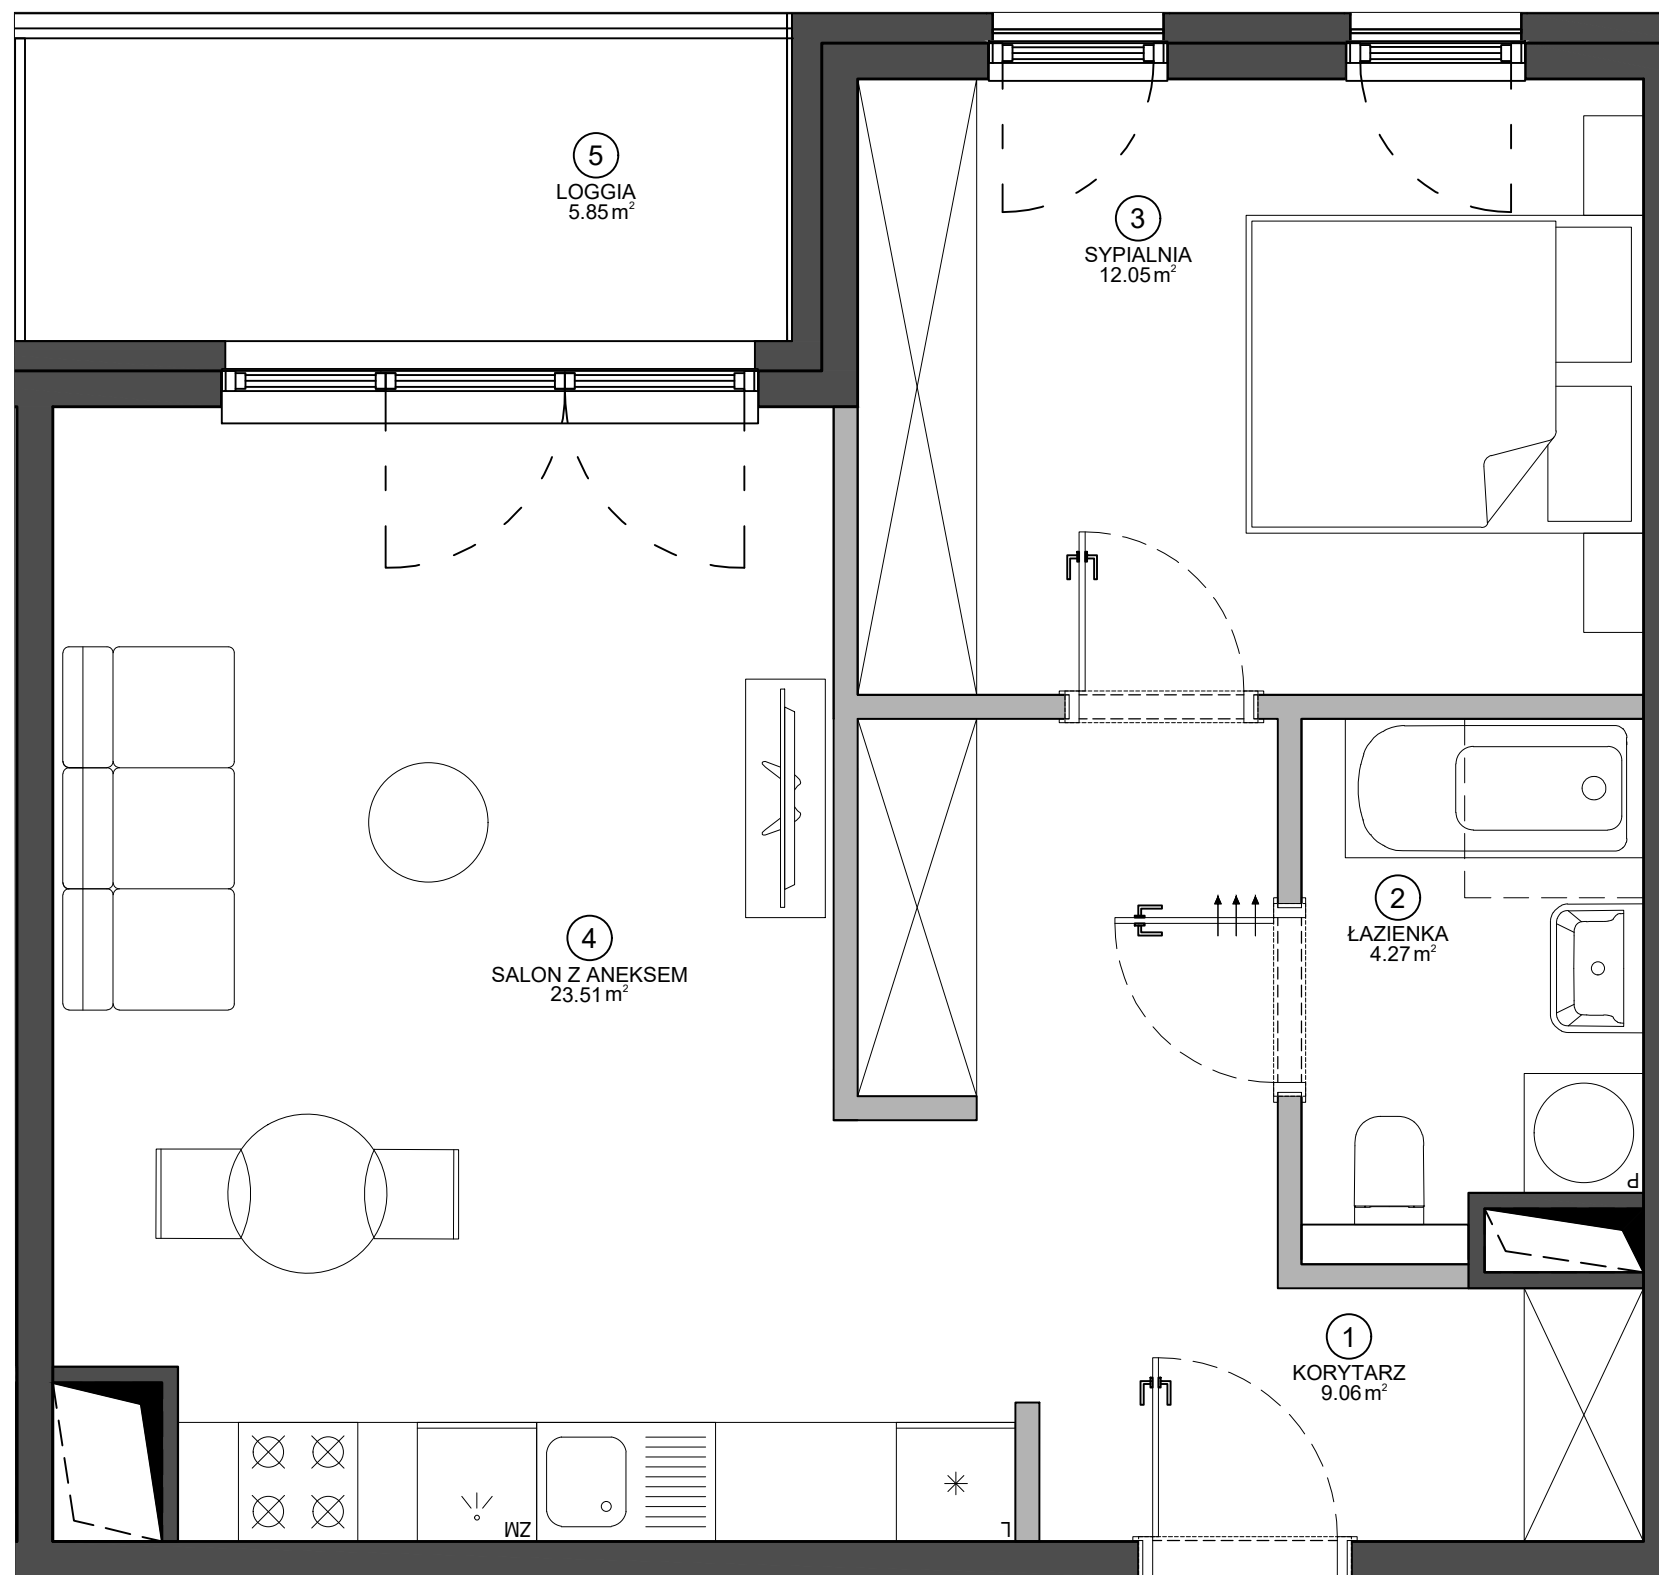

Data opracowania karty: 28.06.2021

KARTA KATALOGOWA LOKALU PRZEDSTAWIA UKŁAD FUNKCJONALNY WYNIKAJĄCY Z PROJEKTU BUDOWLANEGO. PRZEDSTAWIONA ARANŻACJA POMIESZCZEŃ NIE JEST WIĄZĄCA, LECZ MA ZNACZENIE DLA PRZEBIEGU INSTALACJI ORAZ ŚCIAN KONSTRUKCYJNYCH. POWIERZCHNIA UŻYTKOWA LOKALU OKREŚLONA JEST NA PODSTAWIE ROZPORZĄDZENIA MINISTRA ROZWOJU Z DNIA 11 WRZEŚNIA 2020 R. W SPRAWIE SZCZEGÓLOWEGO ZAKRESU I FORMY PROJEKTU BUDOWLANEGO, ZGODNIE Z ZASADAMI ZAWARTYMI W POLSKIEJ NORMIE PN-ISO 9836:2015-12. DO POWIERZCHNI SPRZEDAŻY LOKALU WLICZA SIĘ POWIERZCHNIE ELEMENTÓW NADAJĄCYCH SIĘ DO DEMONTAŻU TAKICH JAK NP. ŚCIANKI DZIAŁOWE. PRZEDSTAWIONA NA RZUCIE ARANŻACJA MA CHARAKTER PRZYKŁADOWY, LOKAL SPRZEDAWANY JEST W STANIE DEWELOPERSKIM, BEZ WYPOSAŻENIA.

BIURO SPRZEDAŻY

UL. ŻEROMSKIEGO 13/15, WJAZD OD UL. WILKOŃSKICH
POZNAŃ 60-544, TEL. +48 532 395 965
ZEROMSKIEGO@VINCI-IMMOBILIER.COM