




ŻEROMSKIEGO

32.53 m²


PIĘTRO	NUMER MIESZKANIA
PARTER	7
A	1
KLATKA	ILOŚĆ POKOI

ZESTAWIENIE POWIERZCHNI

①	KORYTARZ	3.98 m ²
②	ŁAZIENKA	4.16 m ²
③	SALON Z ANEKSEM	23.83 m ²
	POWIERZCHNIA UŻYTKOWA	31.97 m ²
	Powierzchnia ścian działowych nadających się do demontażu	0.56 m ²
	POWIERZCHNIA SPRZEDAŻY LOKALU	32.53 m²
④	TARAS	8.70 m ²

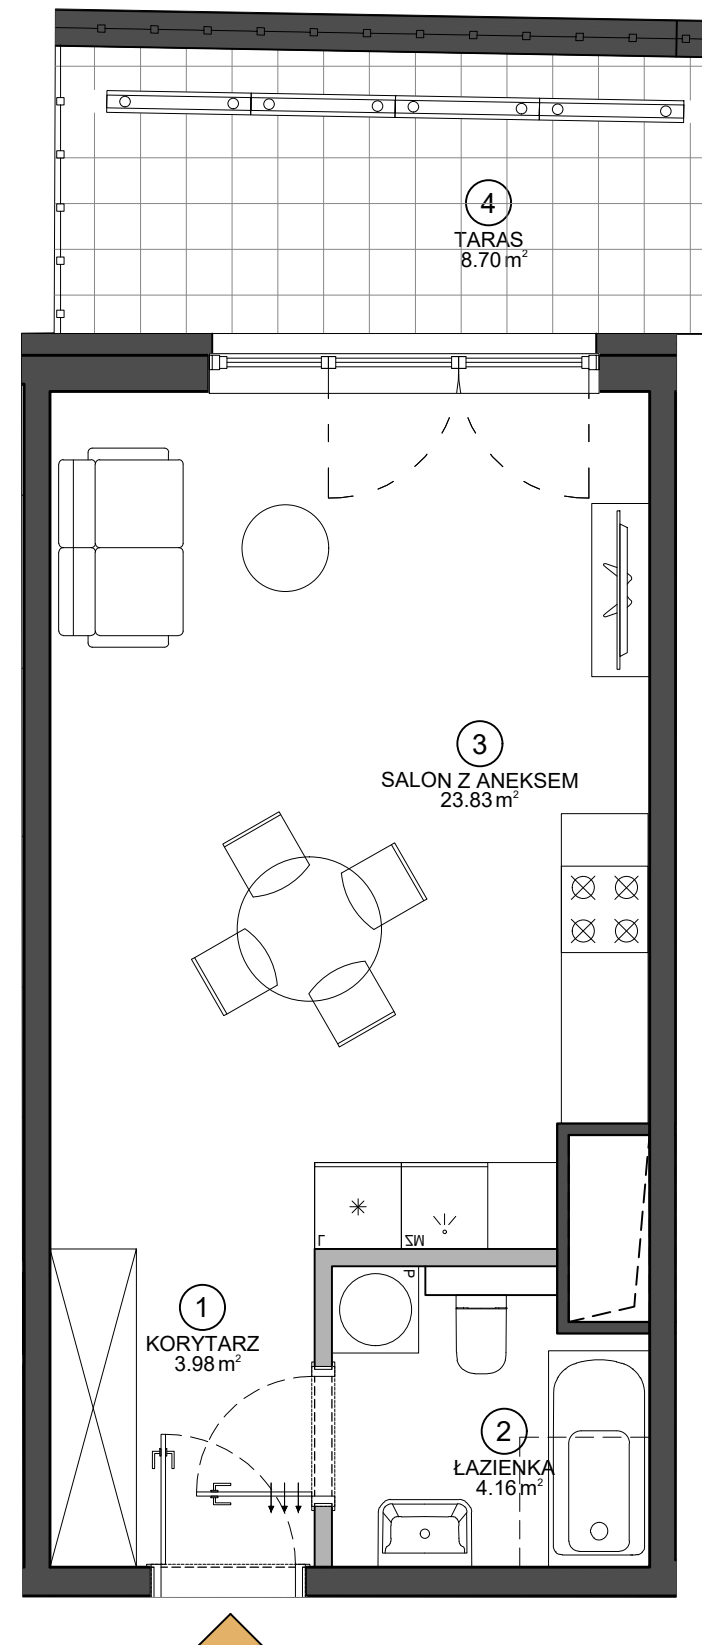

SCHEMAT BUDYNKU

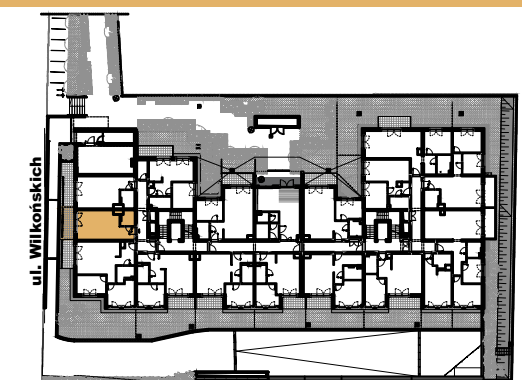

ul. Żeromskiego



Data opracowania karty: 28.06.2021

BIURO SPRZEDAŻY

UL. ŻEROMSKIEGO 13/15, WJAZD OD UL. WILKOŃSKICH
POZNAŃ 60-544, TEL. +48 532 395 965
ZEROMSKIEGO@VINCI-IMMOBILIER.COM