


ŻEROMSKIEGO

50.74 m²

PIĘTRO	7	NUMER MIESZKANIA	72
KLATKA	A	ILÓŚĆ POKOI	2

ZESTAWIENIE POWIERZCHNI

①	KORYTARZ	9.04 m ²
②	ŁAZIENKA	4.27 m ²
③	SYPIALNIA	12.05 m ²
④	SALON Z ANEKSEM	23.50 m ²
POWIERZCHNIA UŻYTKOWA		48.86 m ²
Powierzchnia ścian działowych nadających się do demontażu		1.88 m ²
POWIERZCHNIA SPRZEDAŻY LOKALU		50.74 m²
⑤	LOGGIA	5.85 m ²

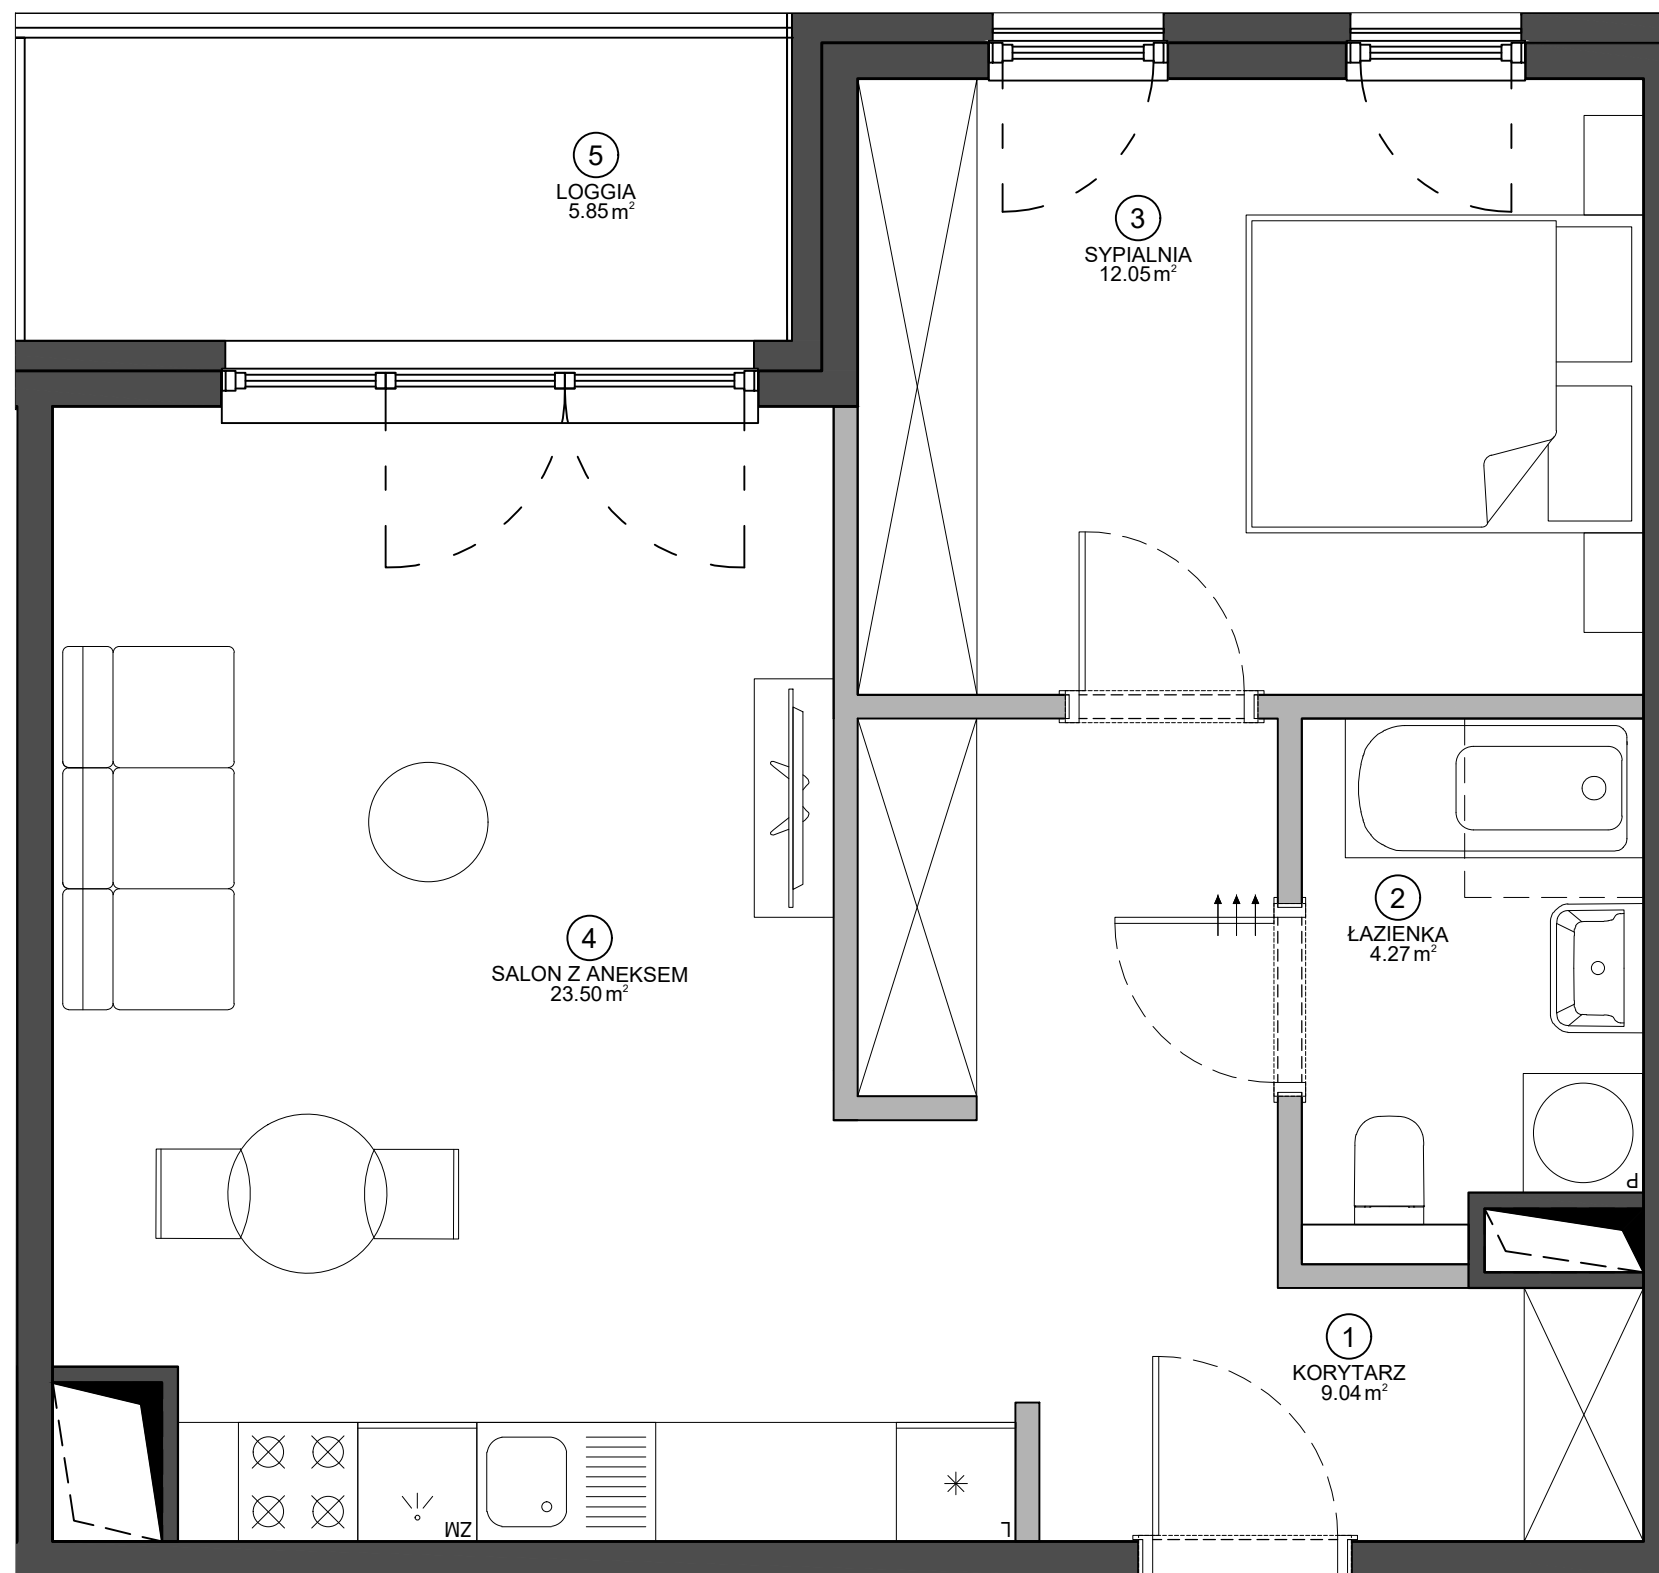

SCHEMAT BUDYNKU



ul. Żeromskiego



Data opracowania karty: 28.06.2021

BIURO SPRZEDAŻY

UL. ŻEROMSKIEGO 13/15, WJAZD OD UL. WILKOŃSKICH
POZNAŃ 60-544, TEL. +48 532 395 965
ZEROMSKIEGO@VINCI-IMMOBILIER.COM